


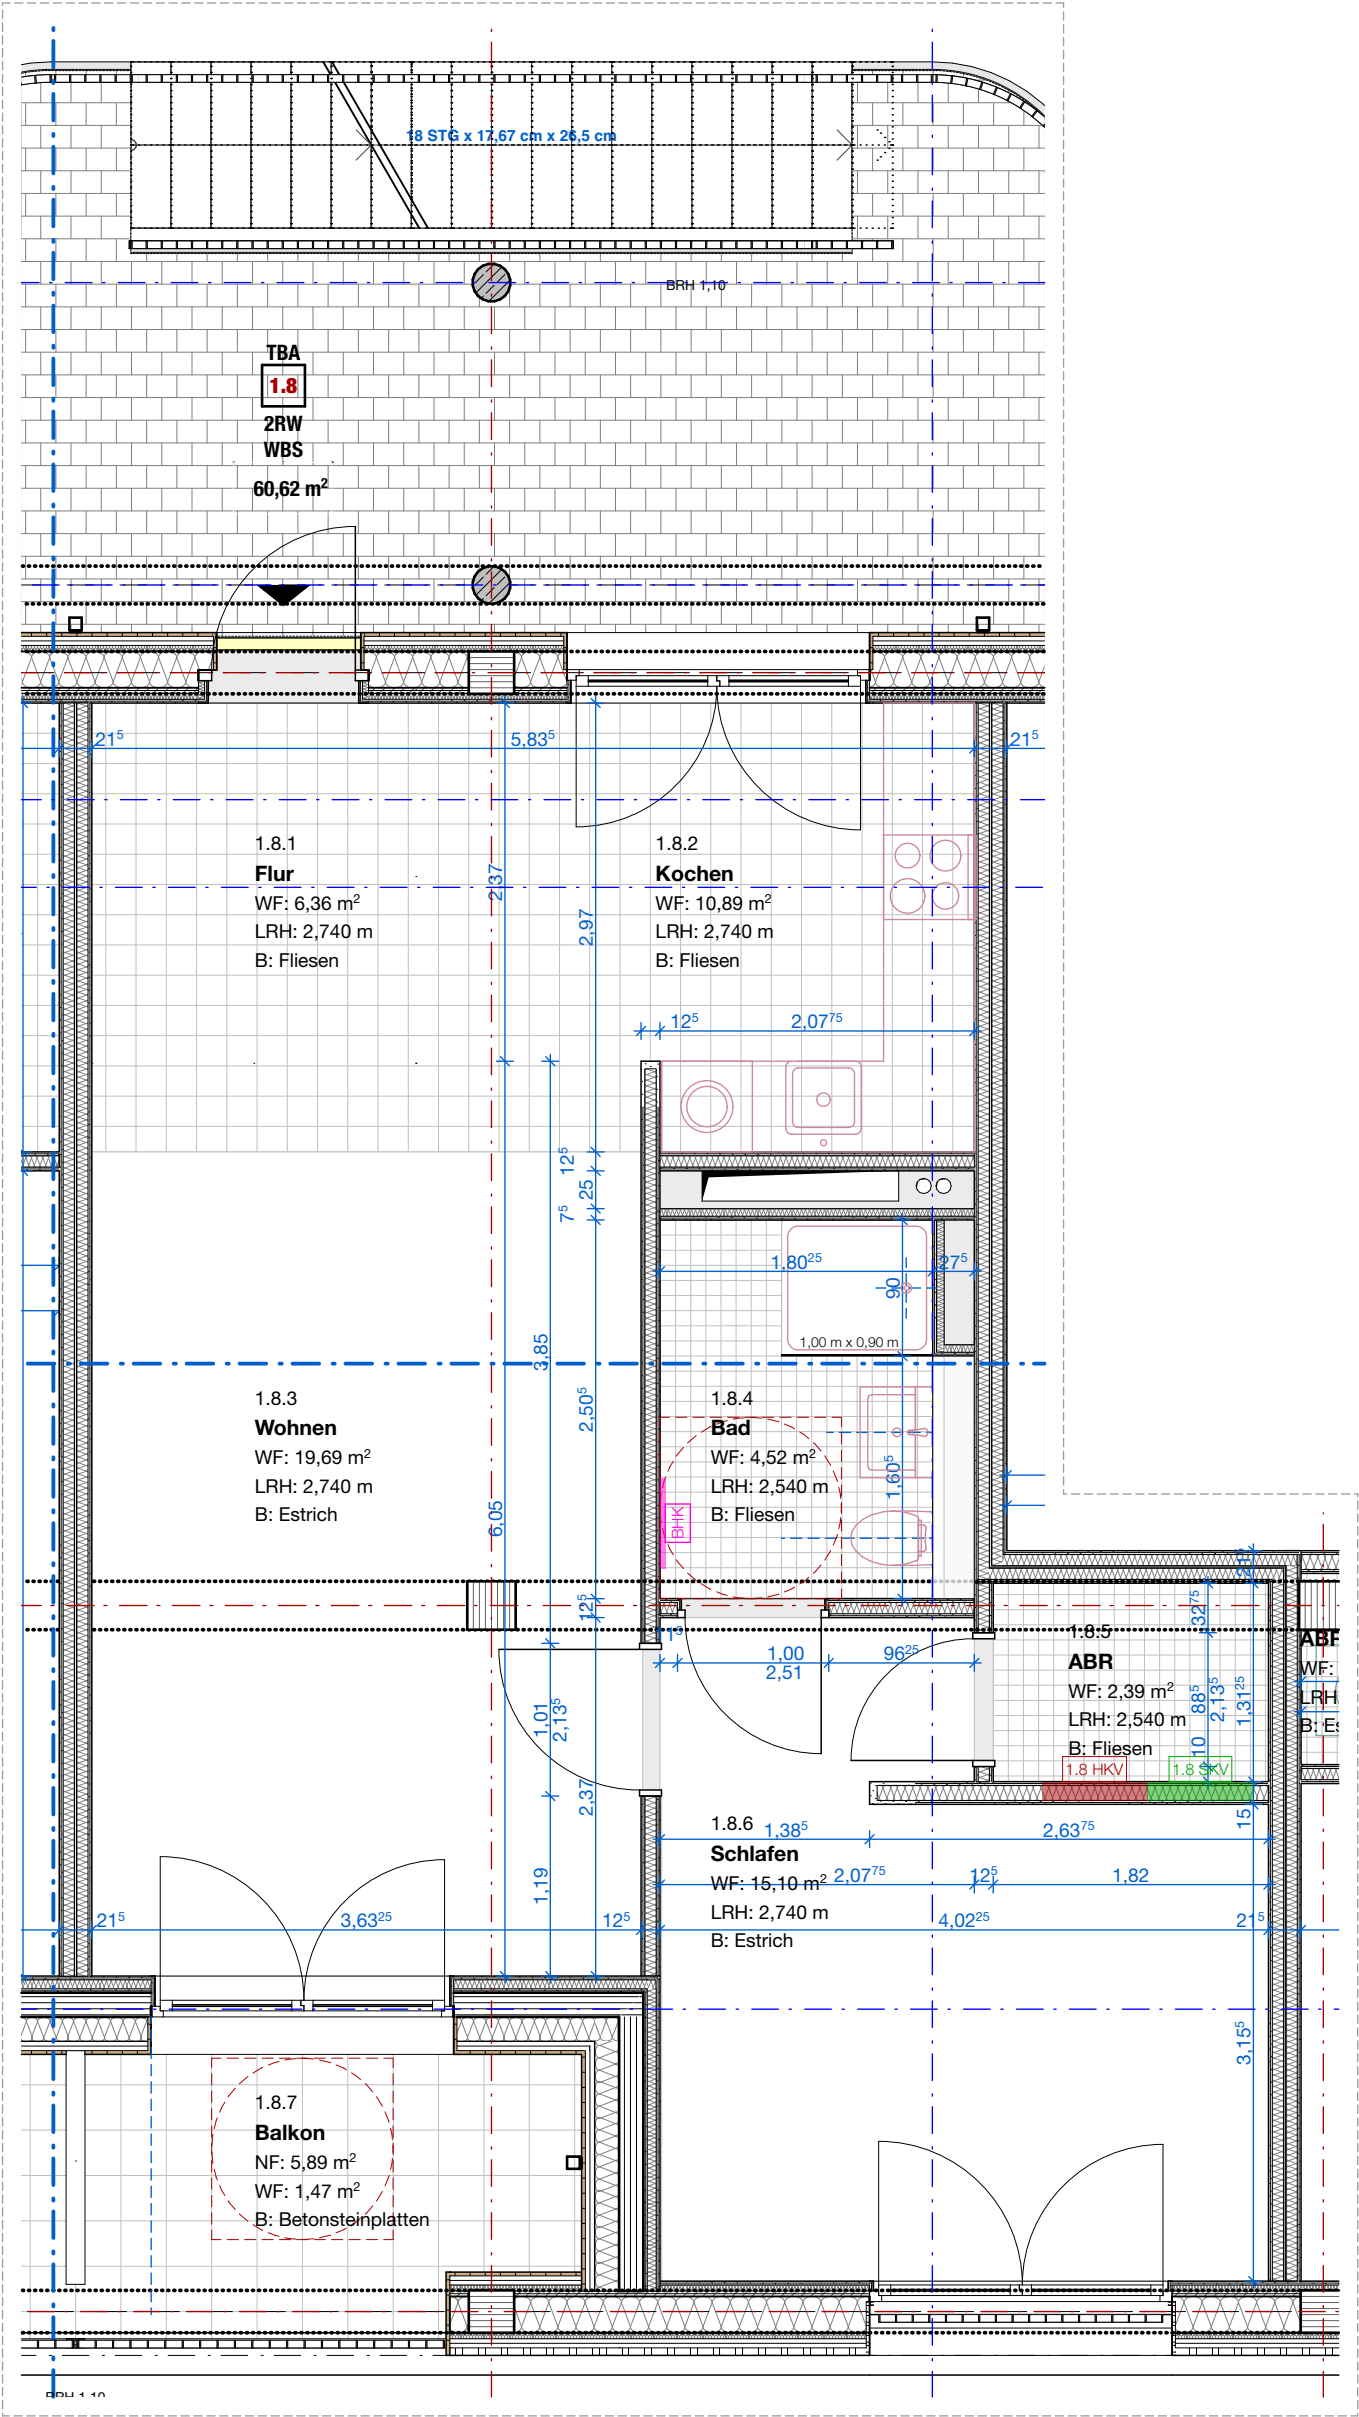

PROJEKT						LeiKa: genossenschaftliches Wohnen							
PLANINHALT						Wohnung 1.8						DATUM	14.10.25
1.OG													
PROJ. NR.	LP	MAßSTAB	GEZ.	GEPR.	FREIGEGR.	PLAN.NR.							
265	5	1:50				-							
BAUHERR						PLANUNG							
Leipziger Wohnungs- genossenschaft LeiKa eG						Libero Architekten						Vertreten durch	
Dölitzer Str. 26						Kochstr. 28 Hofgebäude						Dipl.Ing.MA Architekt Juri Kuther	
04277 Leipzig						04275 Leipzig						MA Architekt Leon Sandten	
													

