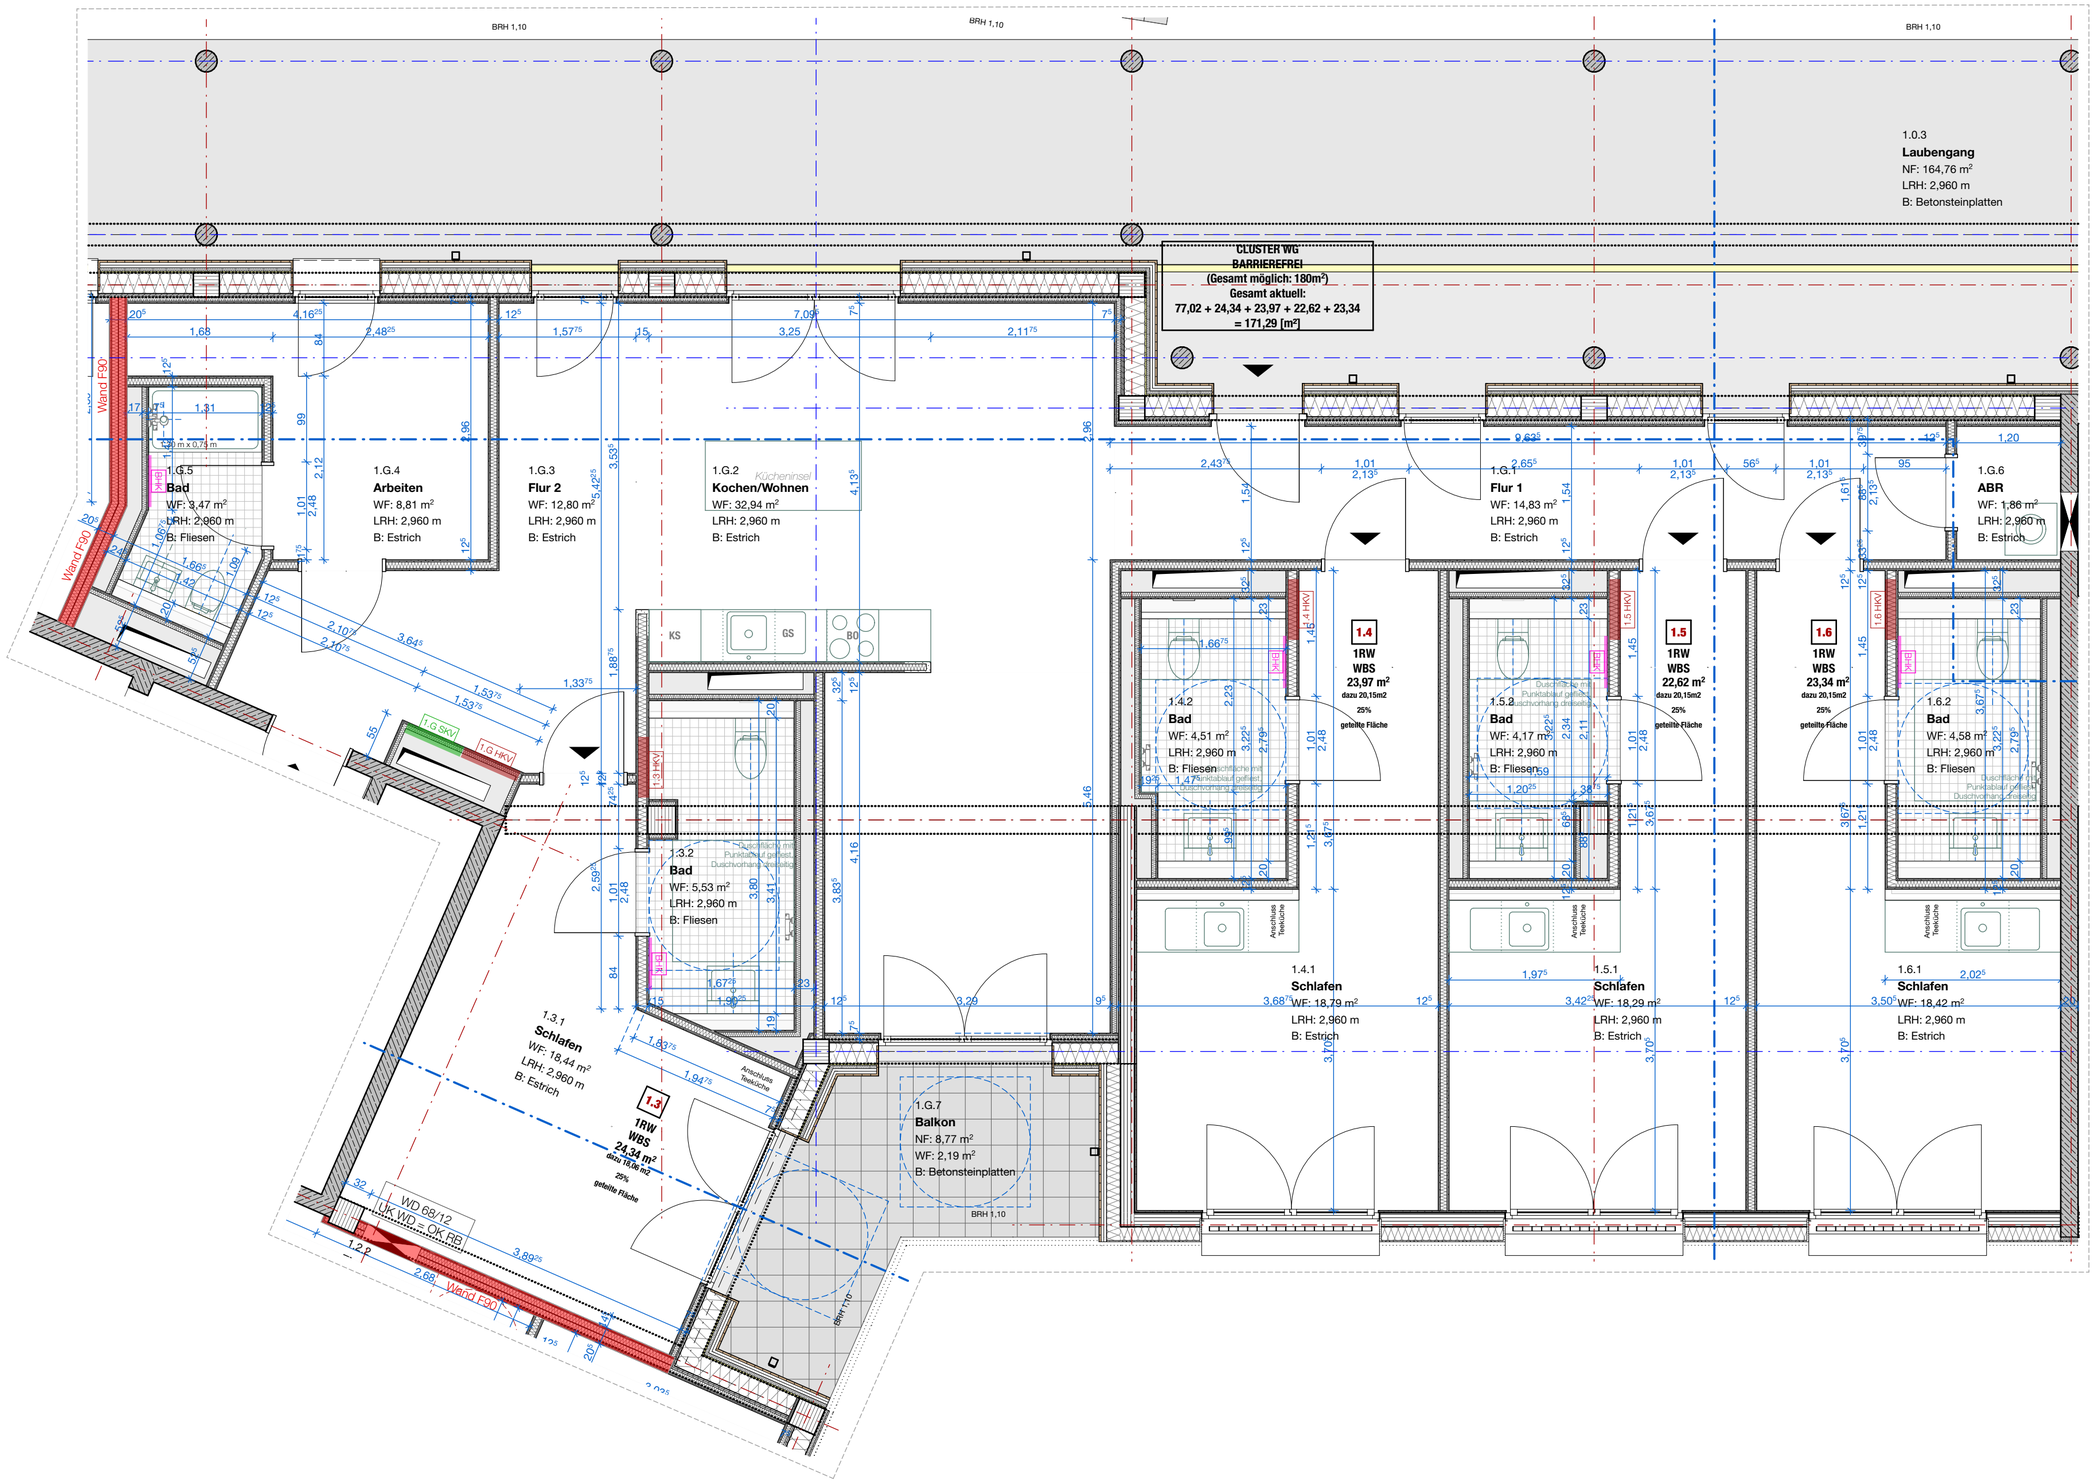


0 0,5 1 2,5

Bestand

Abbruch

Neubau

267 Flurstücksnummer

119,23+0,00 Höhenangabe ü. NN

Höhenkote Rohbau

Höhenkote OK FB

Höhenkote Fertig

265

PROJEKT

LeiKa: genossenschaftliches Wohnen

PLANINHALT

1.OG

Wohnung Cluster

ENTWURFSVERFASSER

VORABZUG

DATUM	05.08.26	PROJ.NR.	**265**
ORT	Leipzig	FLURST.	267
MASZSTAB	1:50	GEZEICHNET	
PLAN.NR.			-

BAUHERR **Leipziger Wohnungs-genossenschaft LeiKa eG**
Dölitzer Str. 26
04277 Leipzig

PLANUNG **Libero | Architekten**
Vertreten durch
Dipl.Ing.MA Architekt Juri Kuther
MA Architekt Leon Sandten
Kochstr. 28 | Hofgebäude
04275 Leipzig

Diese Zeichnung und deren Inhalt ist unser Eigentum. Sie darf ohne unsere Zustimmung nicht vervielfältigt werden. Alle Rechte verbleiben bei uns (§15 UrheberrechtsG).

Die Bestandspläne wurden nachrichtlich übernommen von: Vermessungsbüro Dr. Schindler & Partner, Öffentlich bestellte Vermessungsingenieure